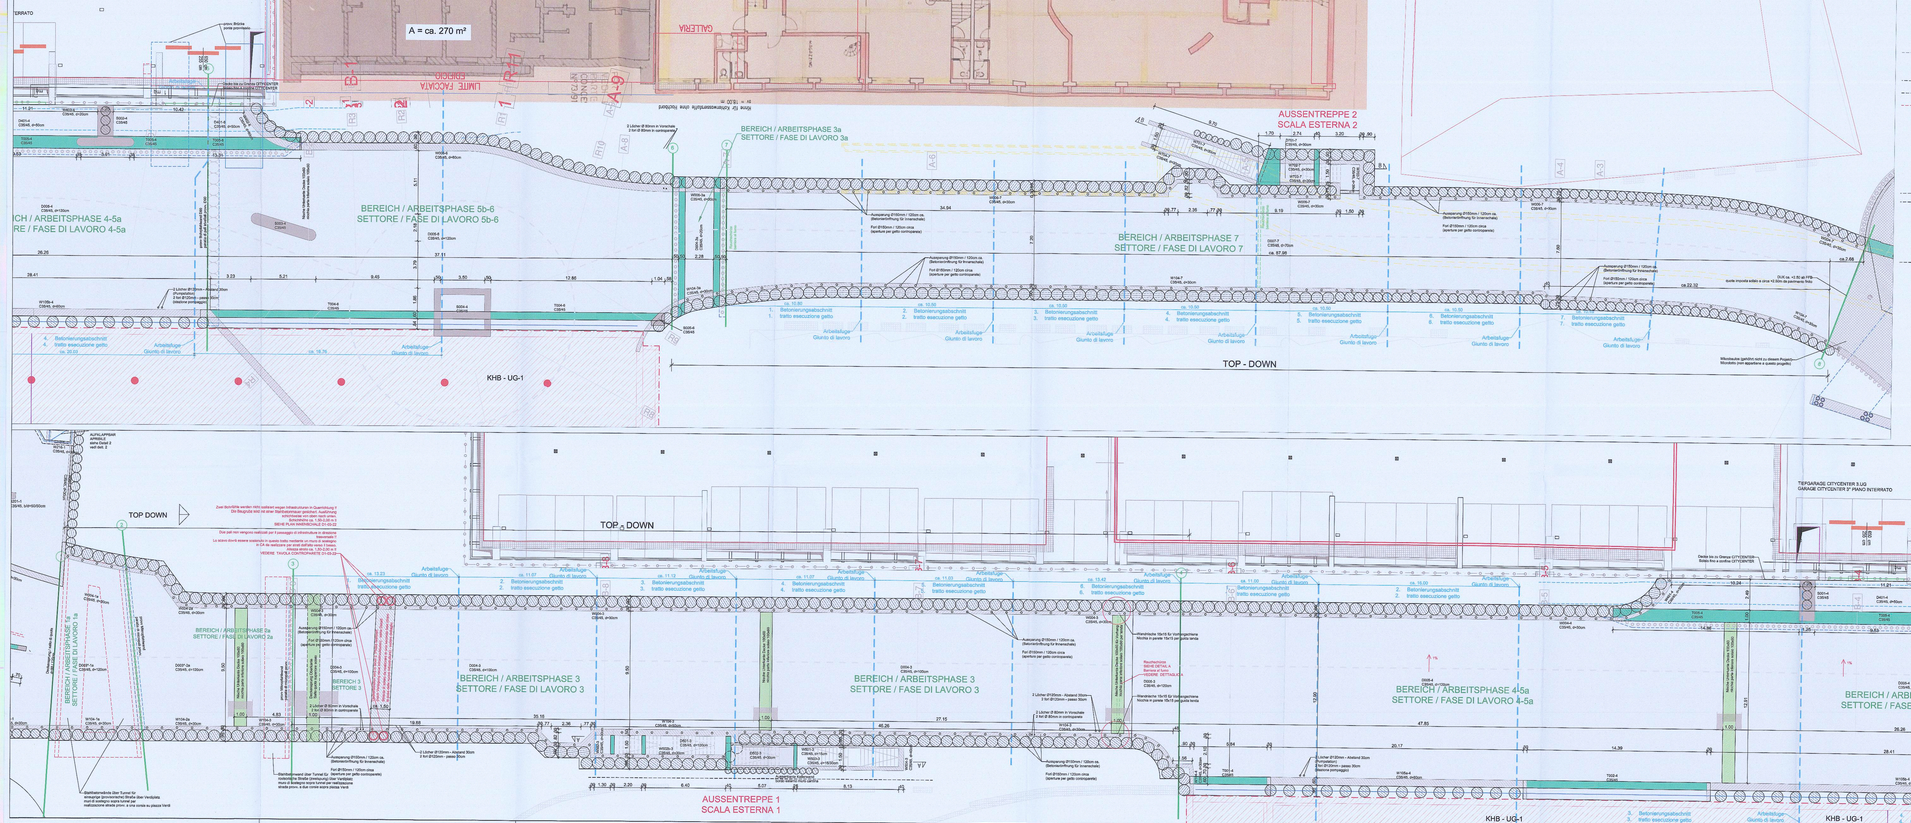

Aussentreppe 1 - Schnitt A-A
Scala esterna 1 - sezione A-A
M 1:100

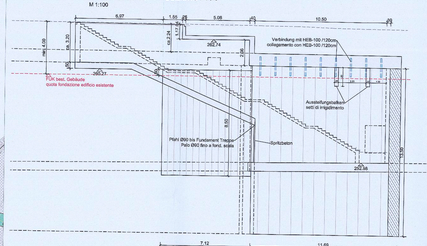

Aussentreppe 2 - Schnitt B-B
Scala esterna 2 - sezione B-B
M 1:100

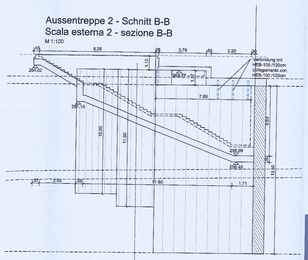

Detail A- Dettaglio A
1:20

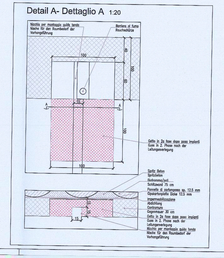

Bewehrungspläne Innenschalen - siehe Plan D1.03.22a-b
Armature contropareti - vedere tavola D1.03.22a-b

MATERIAL - MATERIALE

Beton/Druckfestigkeitsklasse	C35/45	Resistenza calcestruzzo
Expositionsklasse	XF4	Classe di esposizione
Größtkorn	GK22	Aggregato massimo
Konsistenzklasse	F3	Classe di consistenza
Max. W/B	0,55	Max. A/C
Rippenstahl	B450C	Acciaio in barre
Betonstahlmatten	B450A	Reti elettrosaldate
Betondeckung	3,5 cm	Copriferro
Feuerwiderstandsklasse	R120	Classe di resistenza al fuoco

PRÜF- UND WARNPFLICHT - OBBLIGO DI VERIFICA

Alle auf dem Plan angegebenen Maße und Bereiche sind vor der Ausführung zu überprüfen.
Bei Abweichungen bitten wir vor der Ausführung um Rücksprache mit der Bauleitung.

Alle Bauteile dürfen erst nach der Freigabe durch die Bauleitung betoniert werden.

Tutte le misure e gli elementi costruttivi riportate sul disegno devono essere controllate prima dell'esecuzione.
In caso di divergenza contattare la direzione lavori prima dell'esecuzione.

Tutte le parti strutturali possono essere gettate solo dopo l'approvazione della direzione lavori

ANMERKUNG - INDICAZIONI

Es besteht urheber- und patentrechtliche Schutz der Planunterlagen.
Vervielfältigung oder weitere Verwendung nur mit Zustimmung des Planverfassers.

I disegni sono protetti da diritti d'autore.
Riproduzione ed utilizzi vari solo a seguito di autorizzazione da parte dell'autore.

LEGENDE - LEGENDA

Stahlbetonmauer Schnitt		Muro C.A. sezione
Stahlbetondecke Schnitt		Soletta C.A. sezione
Stahlbetondecke Ansicht		Soletta C.A. prospetto
Stahlbetonträger		Trave C.A.
Stahlbetonstütze		Pilastro C.A.
Tragstruktur oberhalb		Struttura portante sopra
Profilstahl		Acciaio da carpenteria
Decke	D	Solaio
Träger	T	Trave
wandart. Träger oberhalb d. Decke	(T-)	Trave parete sopra il solaio
Wand	W	Muro
Stütze	S	Pilastro
Fundament	F	Fondazione
Entrauchungskanal Tunnel mit seitlicher Absaugung		Canalle di estrazione fumi tunnel con aspirazione laterale
ACHSE TUNNEL (arch. Projekt)		ASSE TUNNEL (progetto arch.)
SCHNITT TUNNEL (arch. Projekt)	B.S.	SEZIONE TUNNEL (progetto arch.)

Autonome Provinz Bozen - Provincia Autonoma di Bolzano
Stadtgemeinde Bozen - Comune di Bolzano

STÄDTISCHES GEBIET AUFWERTUNGSPLAN - ZONE PORCHE'NDERSTRASSE - „GOTTSCHEERSTRASSE
PIANO DI RIQUALIFICAZIONE URBANISTICA - ZONA VIA PERCHTOLDA - „VIA GOTTSCHEE"

WaltherPark

Città di Bolzano - Stadt Bozen
viale Druso 1 - 39100 Bolzano - Bozen

WaltherPark s.p.a.
SIGNA
SIGNA eine Gesellschaft der SIGNA Gruppe | una Società del Gruppo SIGNA

ICM Italia General Contractor Srl
Waltherstraße | piazza Walther n. 22 | 39100 Bolzano - Bozen

DMA
ITALIA srl
Waltherstraße | piazza Walther n. 22 | 39100 Bolzano - Bozen

ATA engineering
plan
in.ge.na.
Snøhetta
BERGMOSER
SECUPLAN

Progetto Tecnico Tunnel
Progetto esecutivo Tunnel

Stampil Gemeinde

Prot. 0210909 del 27/12/2016

Planungsphase | Fase

AUSFÜHRUNGSPROJEKT - PROGETTO ESECUTIVO

Planinhalt | Disegno Tav.

Schleifen Tunnelrecke - Bereich 1a, 2a, 3 - 7
Pianta scavo tunnel - settori 1a, 2a, 3 - 7

Planbezeichnung | Codice

Index -

Planart | Tipologia

Statisches Projekt: Tunnel / Progetto strutturale: tunnel

Maßstab - Scala 1:100 - 1:50 - 1:10

Format | Formato

Datum - Data 30/11/2018

Plannummer - nr. Tav.

Dat. / AZ

D1.03.31b