


### Schnitt / Sezione D-D

Vertikalschnitt / Sezione verticale M 1:25

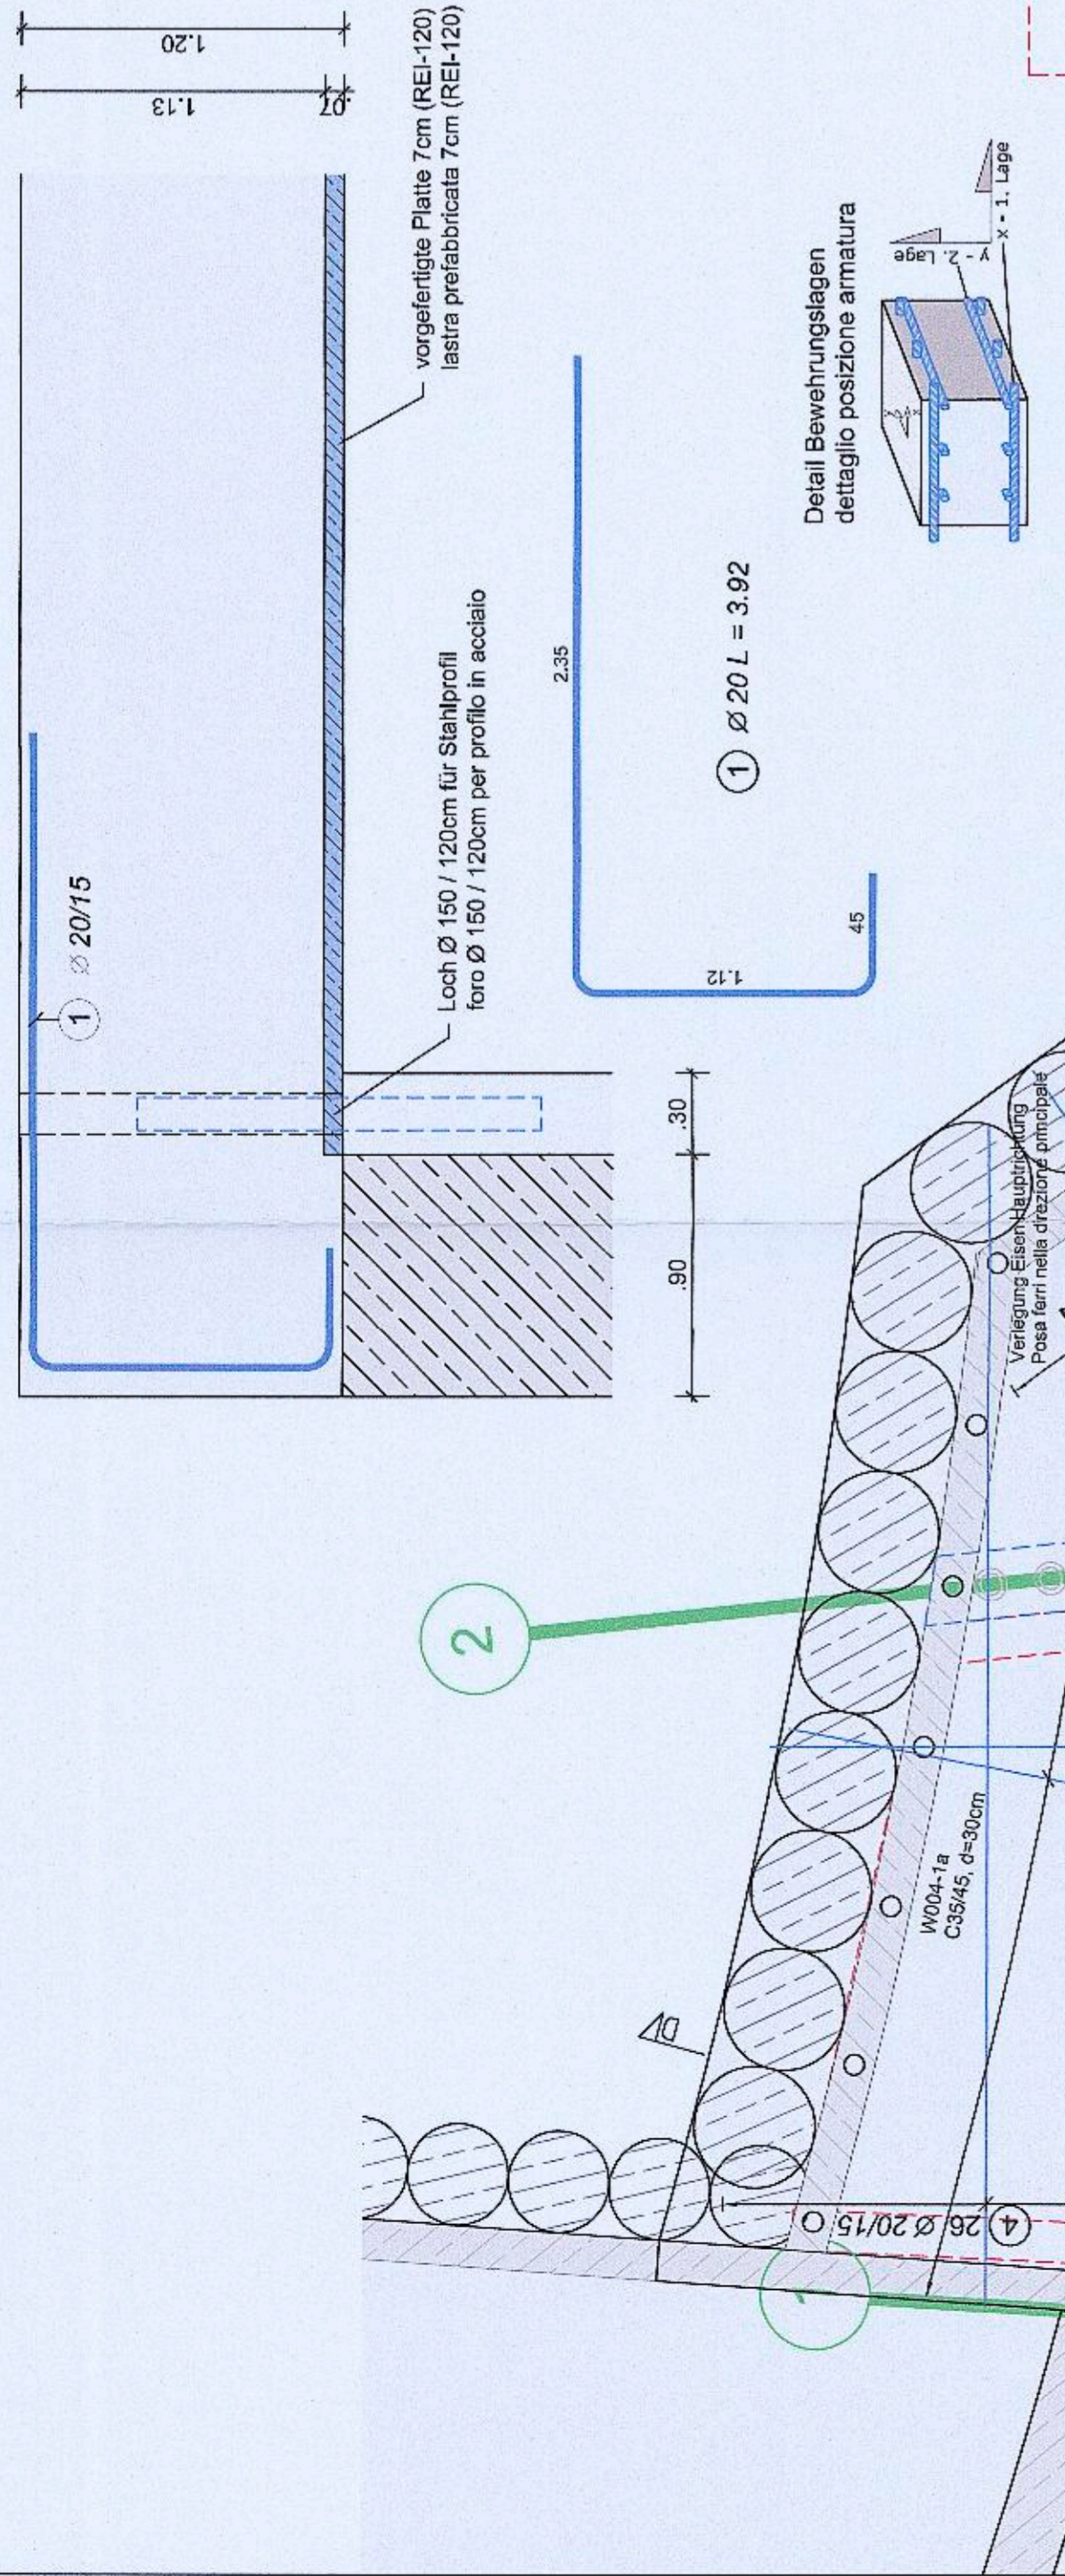

### PRÜF- UND WARNPFLICHT - OBBLIGO DI VERIFICA

Alle auf dem Plan angegebenen Maße und Bauteile sind vor der Ausführung zu überprüfen. Bei Abweichungen bitten wir vor der Ausführung um Rücksprache mit der Bauleitung.

Tutte le misure e gli elementi costruttivi riportati sui disegni devono essere controllate prima dell'esecuzione. In caso di divergenza contattare la direzione lavori prima dell'esecuzione.

### MATERIAL - MATERIALE

Betondruckfestigkeitsklasse	C35/45	Resistenza calcestruzzo
Expositionssklasse	XF4	Classe di esposizione
Großtkorn	GK22	Aggregato massiccio
Konsistenzklasse	F3	Classe di consistenza
Max. WB	0.55	Max. A/C
Rippenstahl	B450C	Acciaio in barre
Betonstahlmatten	B450A	Reti elettrosaldate
Betondeckung	3,5 cm	Copri ferro
Feuerwiderstandsklasse	R120	Classe di resistenza al fuoco

### ANMERKUNG - INDICAZIONI

Es besteht urheber- und patentrechtliche Schutz der Planunterlagen. Vervielfältigung oder anderweitige Verwendung nur mit Zustimmung des Planverfassers.

I disegni sono protetti da diritti d'autore. Riproduzione ed utilizzi vari solo a seguito di autorizzazione da parte dell'autore.

### LEGENDE - LEGENDA

Stahlbetonmauer Schnitt	Muro C.A. sezione
Stahlbetondecke Schnitt	Solaio C.A. sezione
Stahlbetondecke Ansicht	Solaio C.A. prospetto
Stahlbetonträger	Trave C.A.
Stahlbetonstütze	Pilastro C.A.
Tragstruktur oberhalb	Struttura portante sopra
Profilstahl	Acciaio da carpenteria
Decke	Solaio
Träger	D
Wand	W
Stütze	S
Fundament	F
Entwässerungskanal Tunnel mit seitlicher Absaugung	Canale di estrazione fumi tunnel con aspirazione laterale

ACHSE TUNNEL (arch. Projekt)		ASSE TUNNEL (progetto arch.)
SCHNITT TUNNEL (arch. Projekt)	200.000	SEZIONE TUNNEL (progetto arch.)

### Stabstahl - acciaio in barre

Pos.	Anzahl		Länge (m)	Ø	Symbol	Ø 14		Ø 20		Ø
	Gesamt									
1	259		3,92	20						B450C
2	64		6,63	14		424,64				1015,28
3	63		8,50	14		535,50				
4	26		8,67*	20			225,29			
5	78		8,44*	20			657,93			
6	77		9,07*	20			698,39			
7	77		5,40	14		415,80				
8	67		11,58	14		775,53				
9	67		11,58	14		775,53				
10	21		8,00							168,00
Längen nach Ø geordnet (m)						2928,99	2596,89			168,00
Mengeninheit Einzelslab (kg/m)						1,21	2,47			
Zwischensumme nach Ø (kg)						3541,66	6414,32			
GESAMTMENGE (kg)						9955,98				
* Mittlere Länge										

Autonome Provinz Bozen - Provincia Autonoma di Bolzano  
 Stadtgemeinde Bozen - Comune di Bolzano  
 STÄDTBAULICHER AUFWERTUNGSPLAN - ZONE PERATHONERSTRASSE, SÜDTROLESERSTRASSE  
 PIANO DI RIQUALIFICAZIONE URBANISTICA - ZONA VIA PERATHONER - ALTO ADIGE

# WaltherPark

TUNNEL UND STRASSEN  
 TUNNEL DI ACCESSO E SISTEMAZIONI VIE

Proprietà  
 Eigentümer  
 Città di Bolzano  
 Südtirol

WaltherPark s.p.a.

Projektusführende  
 Soggetto Attuatore

General Contractor  
 Projektmanagement

Generalplaner  
 Progettista generale

Planungsteam  
 Team di Progettazione

in-g-e-n-a-  
 Ingenieurbüro

ATA  
 engineering

planpunkt

SECURPLAN

BERGMEISTER

Snøhetta

areapl

BUR Raumplanung

Stampel Gemeinde

Projektamt Traquevisk Tunnel  
 Progettista strutturale Tunnel

ORDINE DEGLI INGEGNERI  
 DELLA PROV. DI BOLZANO  
 Dr. Ingeg. RUBI BERTAROLLI  
 N. 3333  
 INGEGNIE RSKAMMER  
 DER PROVINZ BOZEN

### AUSFÜHRUNGSPROJEKT - PROGETTO ESECUTIVO

Planinhalt | Descr. Tav. | Decke BF1a - BF2a Bewehrung oben | Solaio BF1a - BF2a armatura superiore

Planinhalt | Descr. Tav. | Decke BF1a - BF2a Bewehrung oben | Solaio BF1a - BF2a armatura superiore

D1.03.34b