


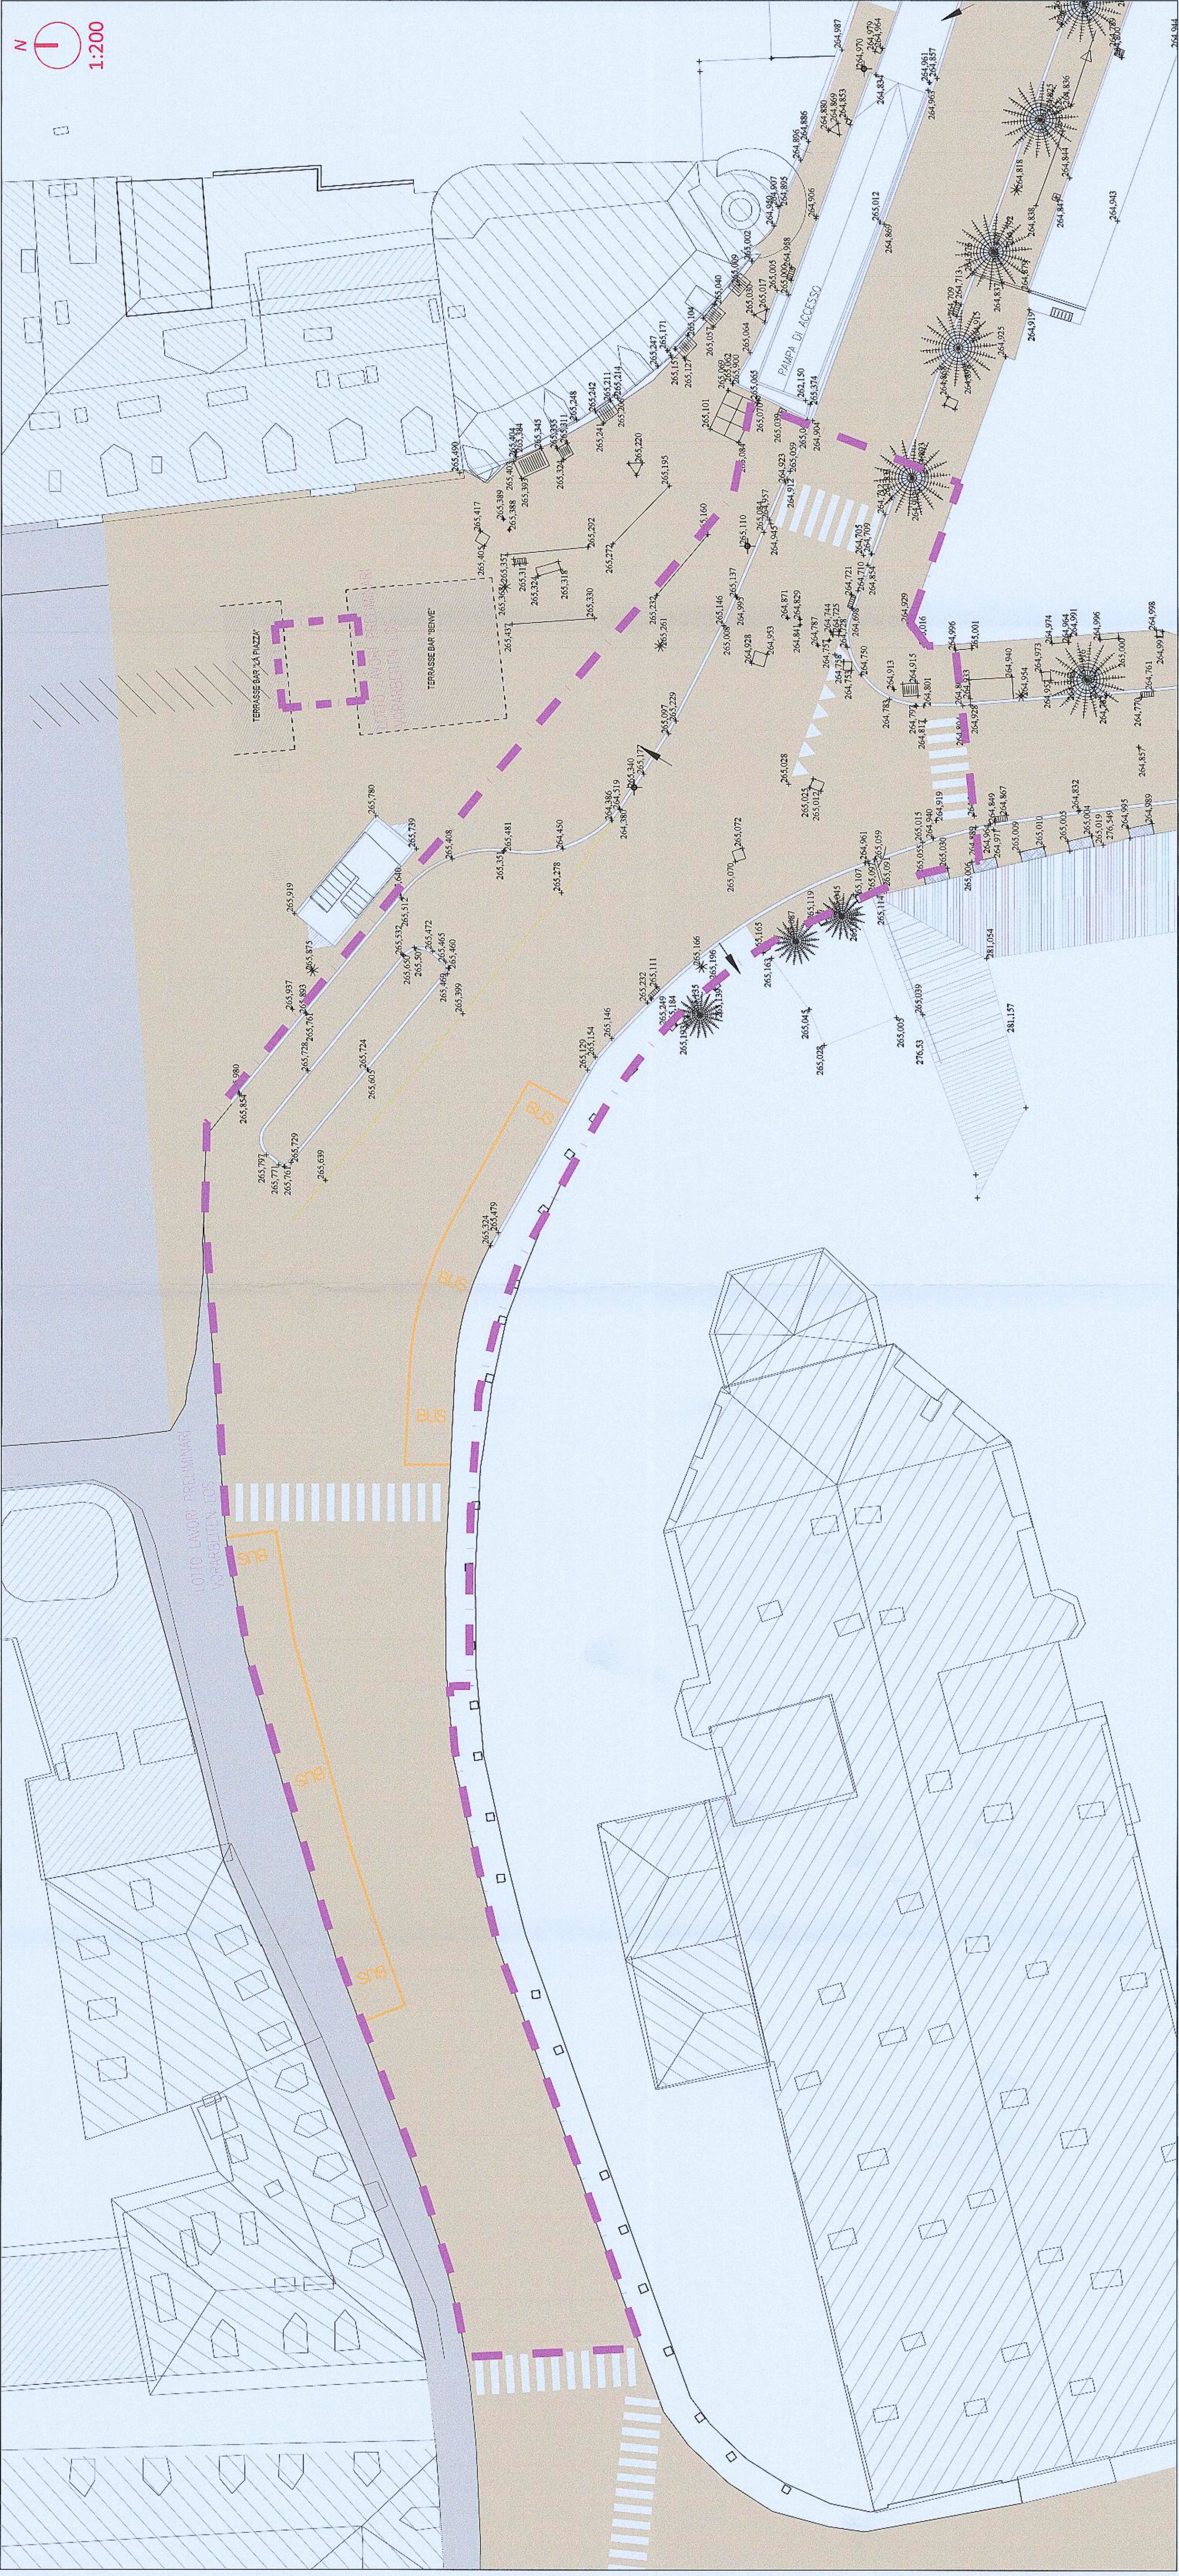

Legenda / Legende:

- Pavimentazione in cubetti di porfido
- Pflasterbelag aus Porphyrwürfeln
- Pavimentazione in lastre a corredo di porfido
- Porphyrbodenplatten

Autonome Provinz Bozen - Provincia Autonoma di Bolzano
Stadtgemeinde Bozen - Comune di Bolzano
STADTBÄUMLICHES AUFMERTUNGSPLAN - ZONE PERATHONERSTRASSE - SÜDTIROLERSTRASSE
PIANO DI RIQUALIFICAZIONE URBANISTICA - ZONA VIA PERATHONER - ALTO ADIGE

WaltherPark

TUNNEL - VORARBEITEN FÜR DIE VERBINDUNG DES PARKPLATZES AM WALDTERPLATZ UND ANPASSUNG DER INFRASTRUKTUREN
TUNNEL - VORARBEITEN FÜR DIE VERBINDUNG DES PARKPLATZES AM WALDTERPLATZ UND ANPASSUNG DER INFRASTRUKTUREN

WaltherPark s.p.a.
Città di Bolzano - Stadt Bozen
vicolo Gumer 7 - 39100 Bolzano - Bozen

WaltherPark s.p.a.
Città di Bolzano - Stadt Bozen
vicolo Gumer 7 - 39100 Bolzano - Bozen

WaltherPark s.p.a.
Città di Bolzano - Stadt Bozen
vicolo Gumer 7 - 39100 Bolzano - Bozen

ATA Engineering
ATA Engineering
ATA Engineering

Snøhetta
Snøhetta
Snøhetta

SECURPLAN
SECURPLAN
SECURPLAN

area7
area7
area7

Bergmeister
Bergmeister
Bergmeister

Stampel Gemeinde
Stampel Gemeinde
Stampel Gemeinde

Prot. 0054446 del 19/03/2019
Prot. 0054446 del 19/03/2019
Prot. 0054446 del 19/03/2019

AUSFÜHRUNGSPROJEKT - PROGETTO ESECUTIVO
AUSFÜHRUNGSPROJEKT - PROGETTO ESECUTIVO
AUSFÜHRUNGSPROJEKT - PROGETTO ESECUTIVO

Vermessung Abschnitt
Vermessung Abschnitt
Vermessung Abschnitt

Planinhalt / Descr. Tav.
Planinhalt / Descr. Tav.
Planinhalt / Descr. Tav.

Planriedung / Cod.
Planriedung / Cod.
Planriedung / Cod.

Planart / Tipologia
Planart / Tipologia
Planart / Tipologia

Metriab. - Scale: 1:200
Metriab. - Scale: 1:200
Metriab. - Scale: 1:200

Datum - Data: 28.02.2019
Datum - Data: 28.02.2019
Datum - Data: 28.02.2019

Plannummer - nr. Tav.:
Plannummer - nr. Tav.
Plannummer - nr. Tav.