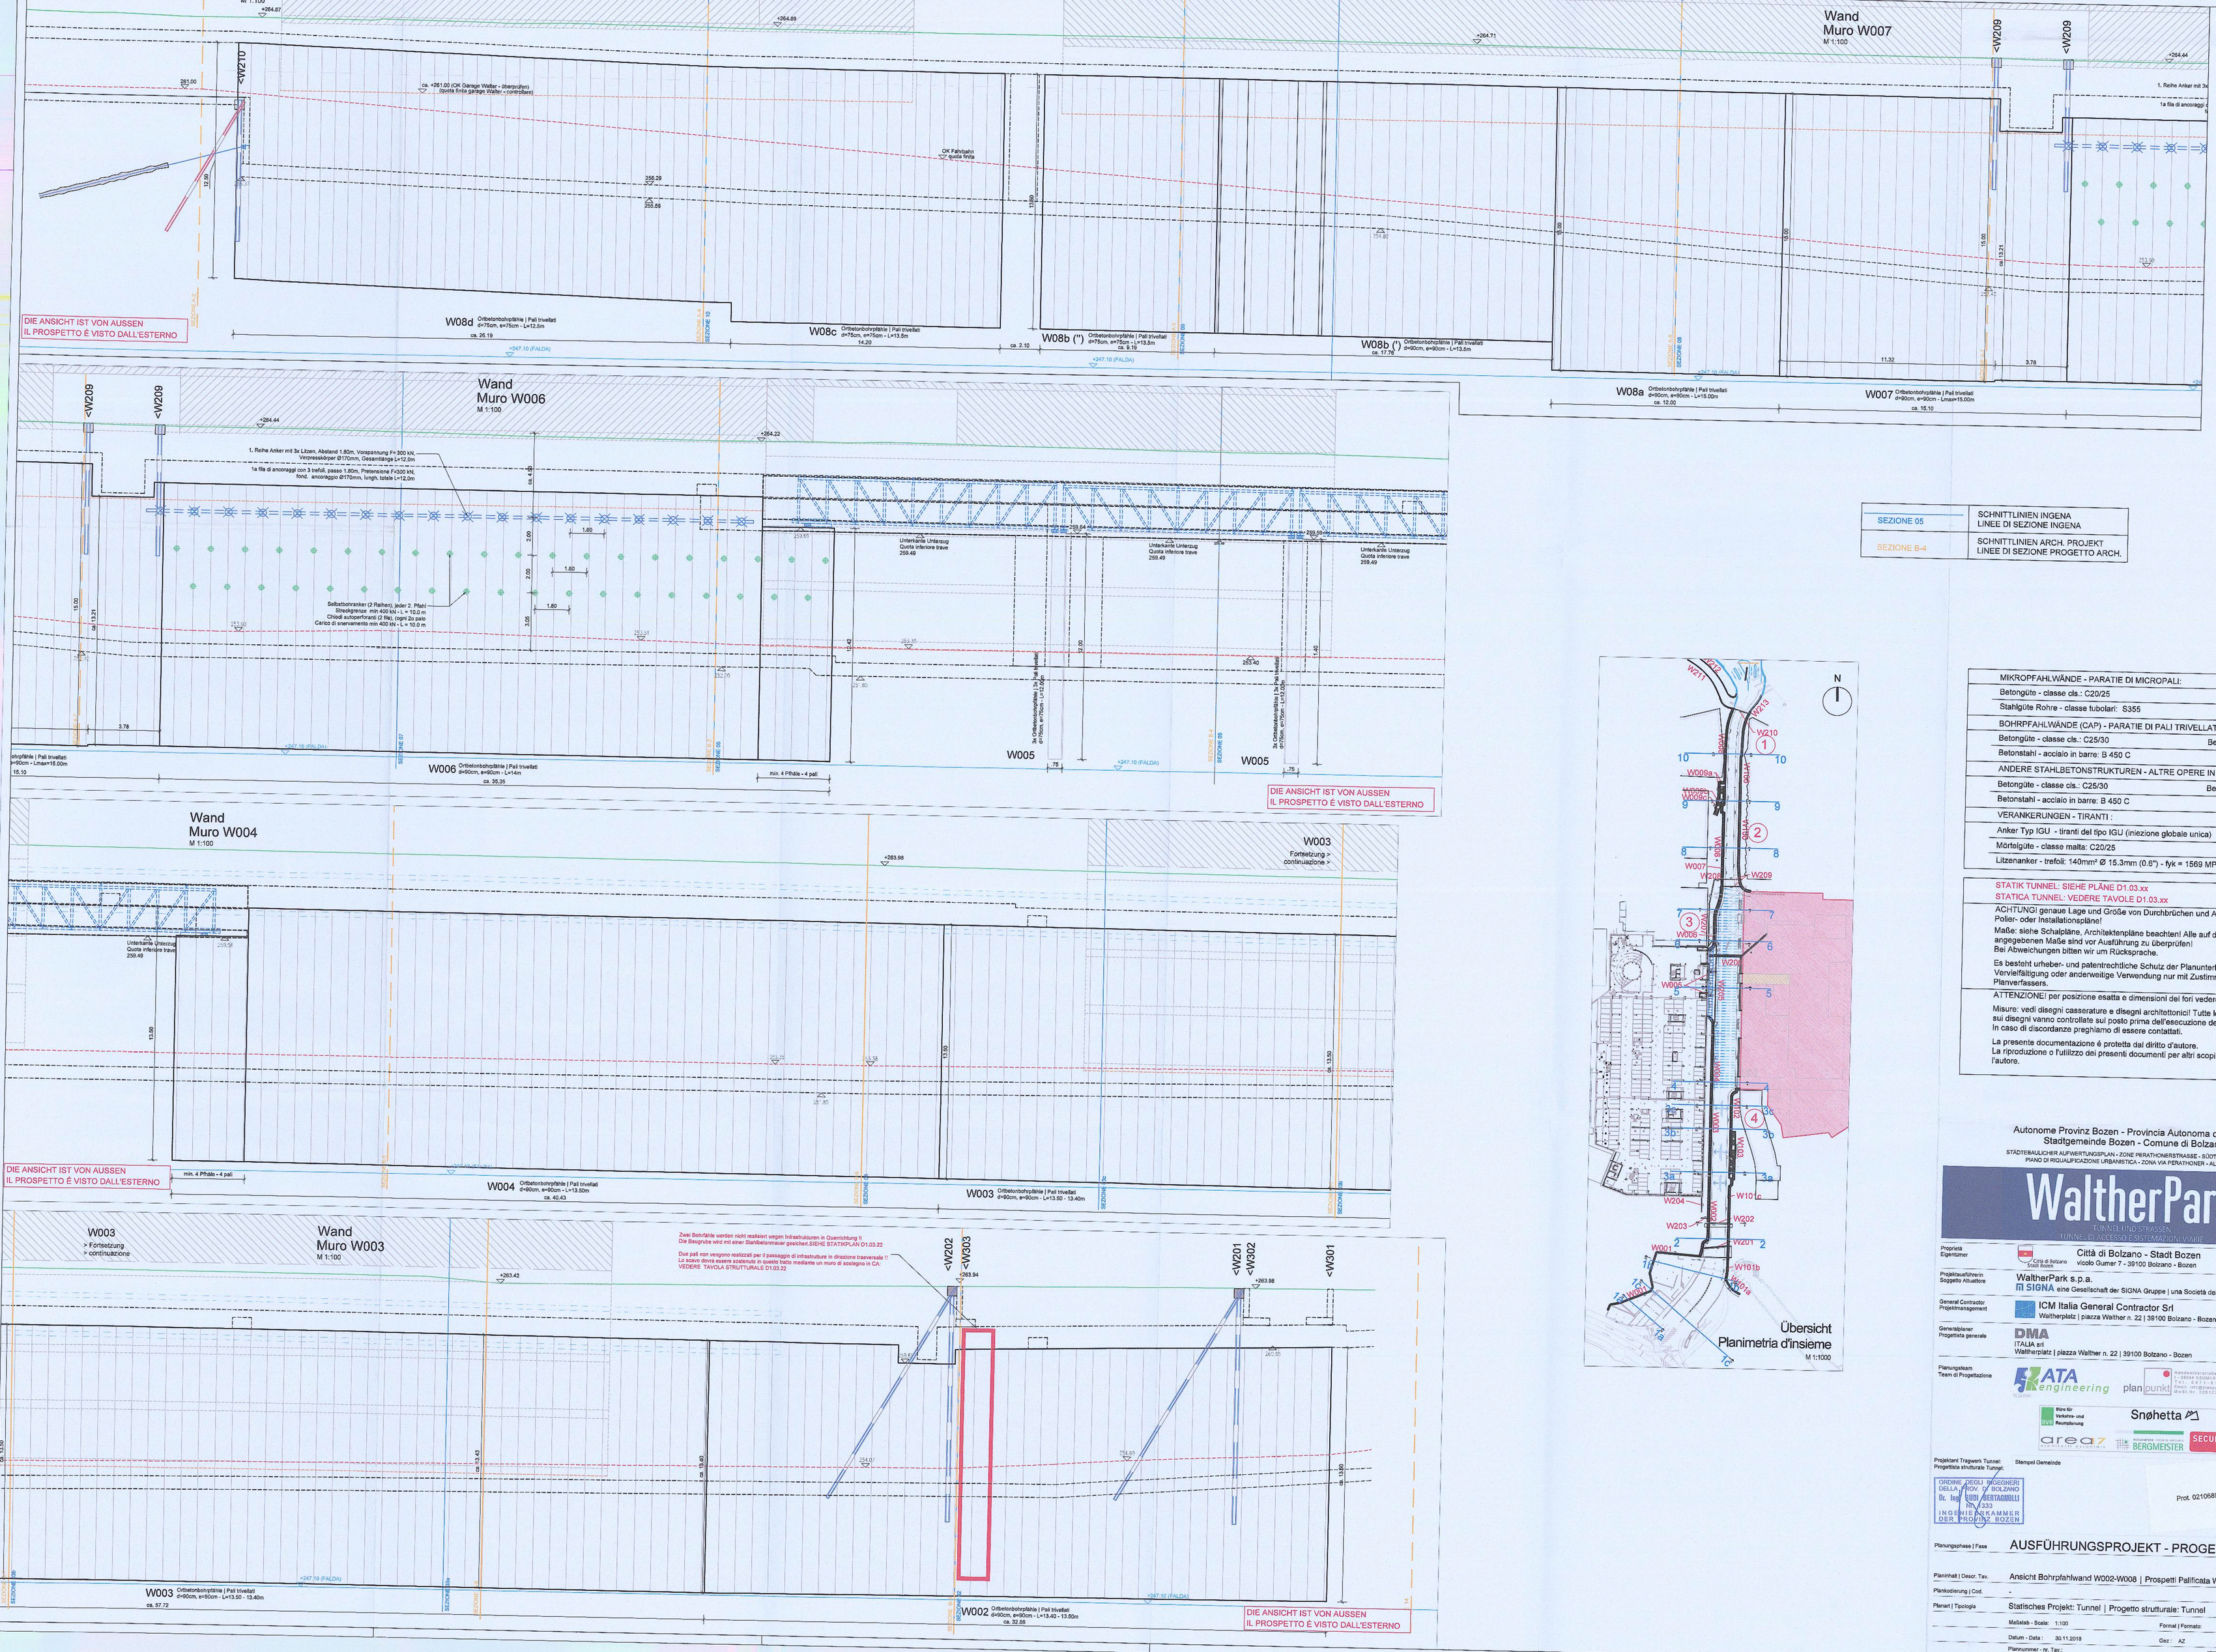

SEZIONE 05	SCHNITTLINIEN INGENA LINEE DI SEZIONE INGENA
SEZIONE B-4	SCHNITTLINIEN ARCH. PROJEKT LINEE DI SEZIONE PROGETTO ARCH.

MIKROPFAHLWÄNDE - PARATIE DI MICROPALI:
Betongüte - classe cls.: C20/25
Stahlgüte Rohre - classe tubolari: S355
BOHRPFAHLWÄNDE (CAP) - PARATIE DI PALI TRIVELLATI (CAP):
Betongüte - classe cls.: C25/30 — Betond. / ricopr.: 5,0 cm
Betonstahl - acciaio in barre: B 450 C
ANDERE STAHLBETONSTRUKTUREN - ALTRE OPERE IN CA :
Betongüte - classe cls.: C25/30 — Betond. / ricopr.: 4,0 cm
Betonstahl - acciaio in barre: B 450 C
VERANKERUNGEN - TIRANTI :
Anker Typ IGU - tiranti del tipo IGU (iniezione globale unica)
Mörtelgüte - classe malta: C20/25
Litzenanker - trefoli: 140mm² Ø 15.3mm (0.6") - fyk = 1569 MPa

STATIK TUNNEL: SIEHE PLÄNE D1.03.xx
STATICA TUNNEL: VEDERE TAVOLE D1.03.xx

ACHTUNG! genaue Lage und Größe von Durchbrüchen und Aussparungen: siehe Polier- oder Installationspläne!

Maße: siehe Schalpläne, Architektenpläne beachten! Alle auf dem Plan angegebenen Maße sind vor Ausführung zu überprüfen!
Bei Abweichungen bitten wir um Rücksprache.

Es besteht urheber- und patentrechtliche Schutz der Planunterlagen. Vervielfältigung oder anderweitige Verwendung nur mit Zustimmung des Planverfassers.

ATTENZIONE! per posizione esatta e dimensioni dei fori vedere tavole impianti!

Misure: vedi disegni casserature e disegni architettonici! Tutte le misure riportate sui disegni vanno controllate sul posto prima dell'esecuzione dei lavori!
In caso di discordanze preghiamo di essere contattati.

La presente documentazione é protetta dal diritto d'autore.
La riproduzione o l'utilizzo dei presenti documenti per altri scopi va concordato con l'autore.

Autonome Provinz Bozen - Provincia Autonoma di Bolzano
Stadtgemeinde Bozen - Comune di Bolzano
STÄDTEBAULICHER AUFWERTUNGSPLAN - ZONE PERATHONERSTRASSE - SÜDTIROLERSTRASSE
PIANO DI RIQUALIFICAZIONE URBANISTICA - ZONA VIA PERATHONER - ALTO ADIGE

WaltherPark
TUNNEL UND STRASSEN
TUNNEL DI ACCESSO E SISTEMAZIONI VIARIE

Proprietà | Eigentümer: Città di Bolzano - Stadt Bozen, vicolo Gumer 7 - 39100 Bolzano - Bozen
Projektausführerin | Soggetto Attuatore: WaltherPark s.p.a. — SIGNA eine Gesellschaft der SIGNA Gruppe | una Società del Gruppo SIGNA
General Contractor | Projektmanagement: ICM Italia General Contractor Srl, Waltherplatz | piazza Waltner n. 22 | 39100 Bolzano - Bozen
Generalplaner | Progettista generale: DMA ITALIA srl, Waltherplatz | piazza Waltner n. 22 | 39100 Bolzano - Bozen
Planungsteam | Team di Progettazione: ATA engineering; plan punkt; in.ge.na.; Büro für Verkehrs- und Raumplanung; Snøhetta; area 7; BERGMEISTER; SECURPLAN

Projektant Tragwerk Tunnel | Progettista strutturale Tunnel: Stempel Gemeinde
ORDINE DEGLI INGEGNERI DELLA PROV. DI BOLZANO — Dr. Ing. LUIGI BERTAGNOLLI — N. 1333 — INGENIEURKAMMER DER PROVINZ BOZEN

Prot. 0210589 del 27/12/2018

Planungsphase | Fase: AUSFÜHRUNGSPROJEKT - PROGETTO ESECUTIVO
Planinhalt | Descr. Tav.: Ansicht Bohrpfahlwand W002-W008 | Prospetti Palificata W002-W008
Plankodierung | Cod.: -
Index
Planart | Tipologia: Statisches Projekt: Tunnel | Progetto strutturale: Tunnel
Maßstab - Scala: 1:100
Format | Formato:
Datum - Data: 30.11.2018
Gez.: AZ
Plannummer - nr. Tav.:

D1.03.3a-b - Tunnel Abwicklung.dwg

D1.02.3a